



Campus Westerberg

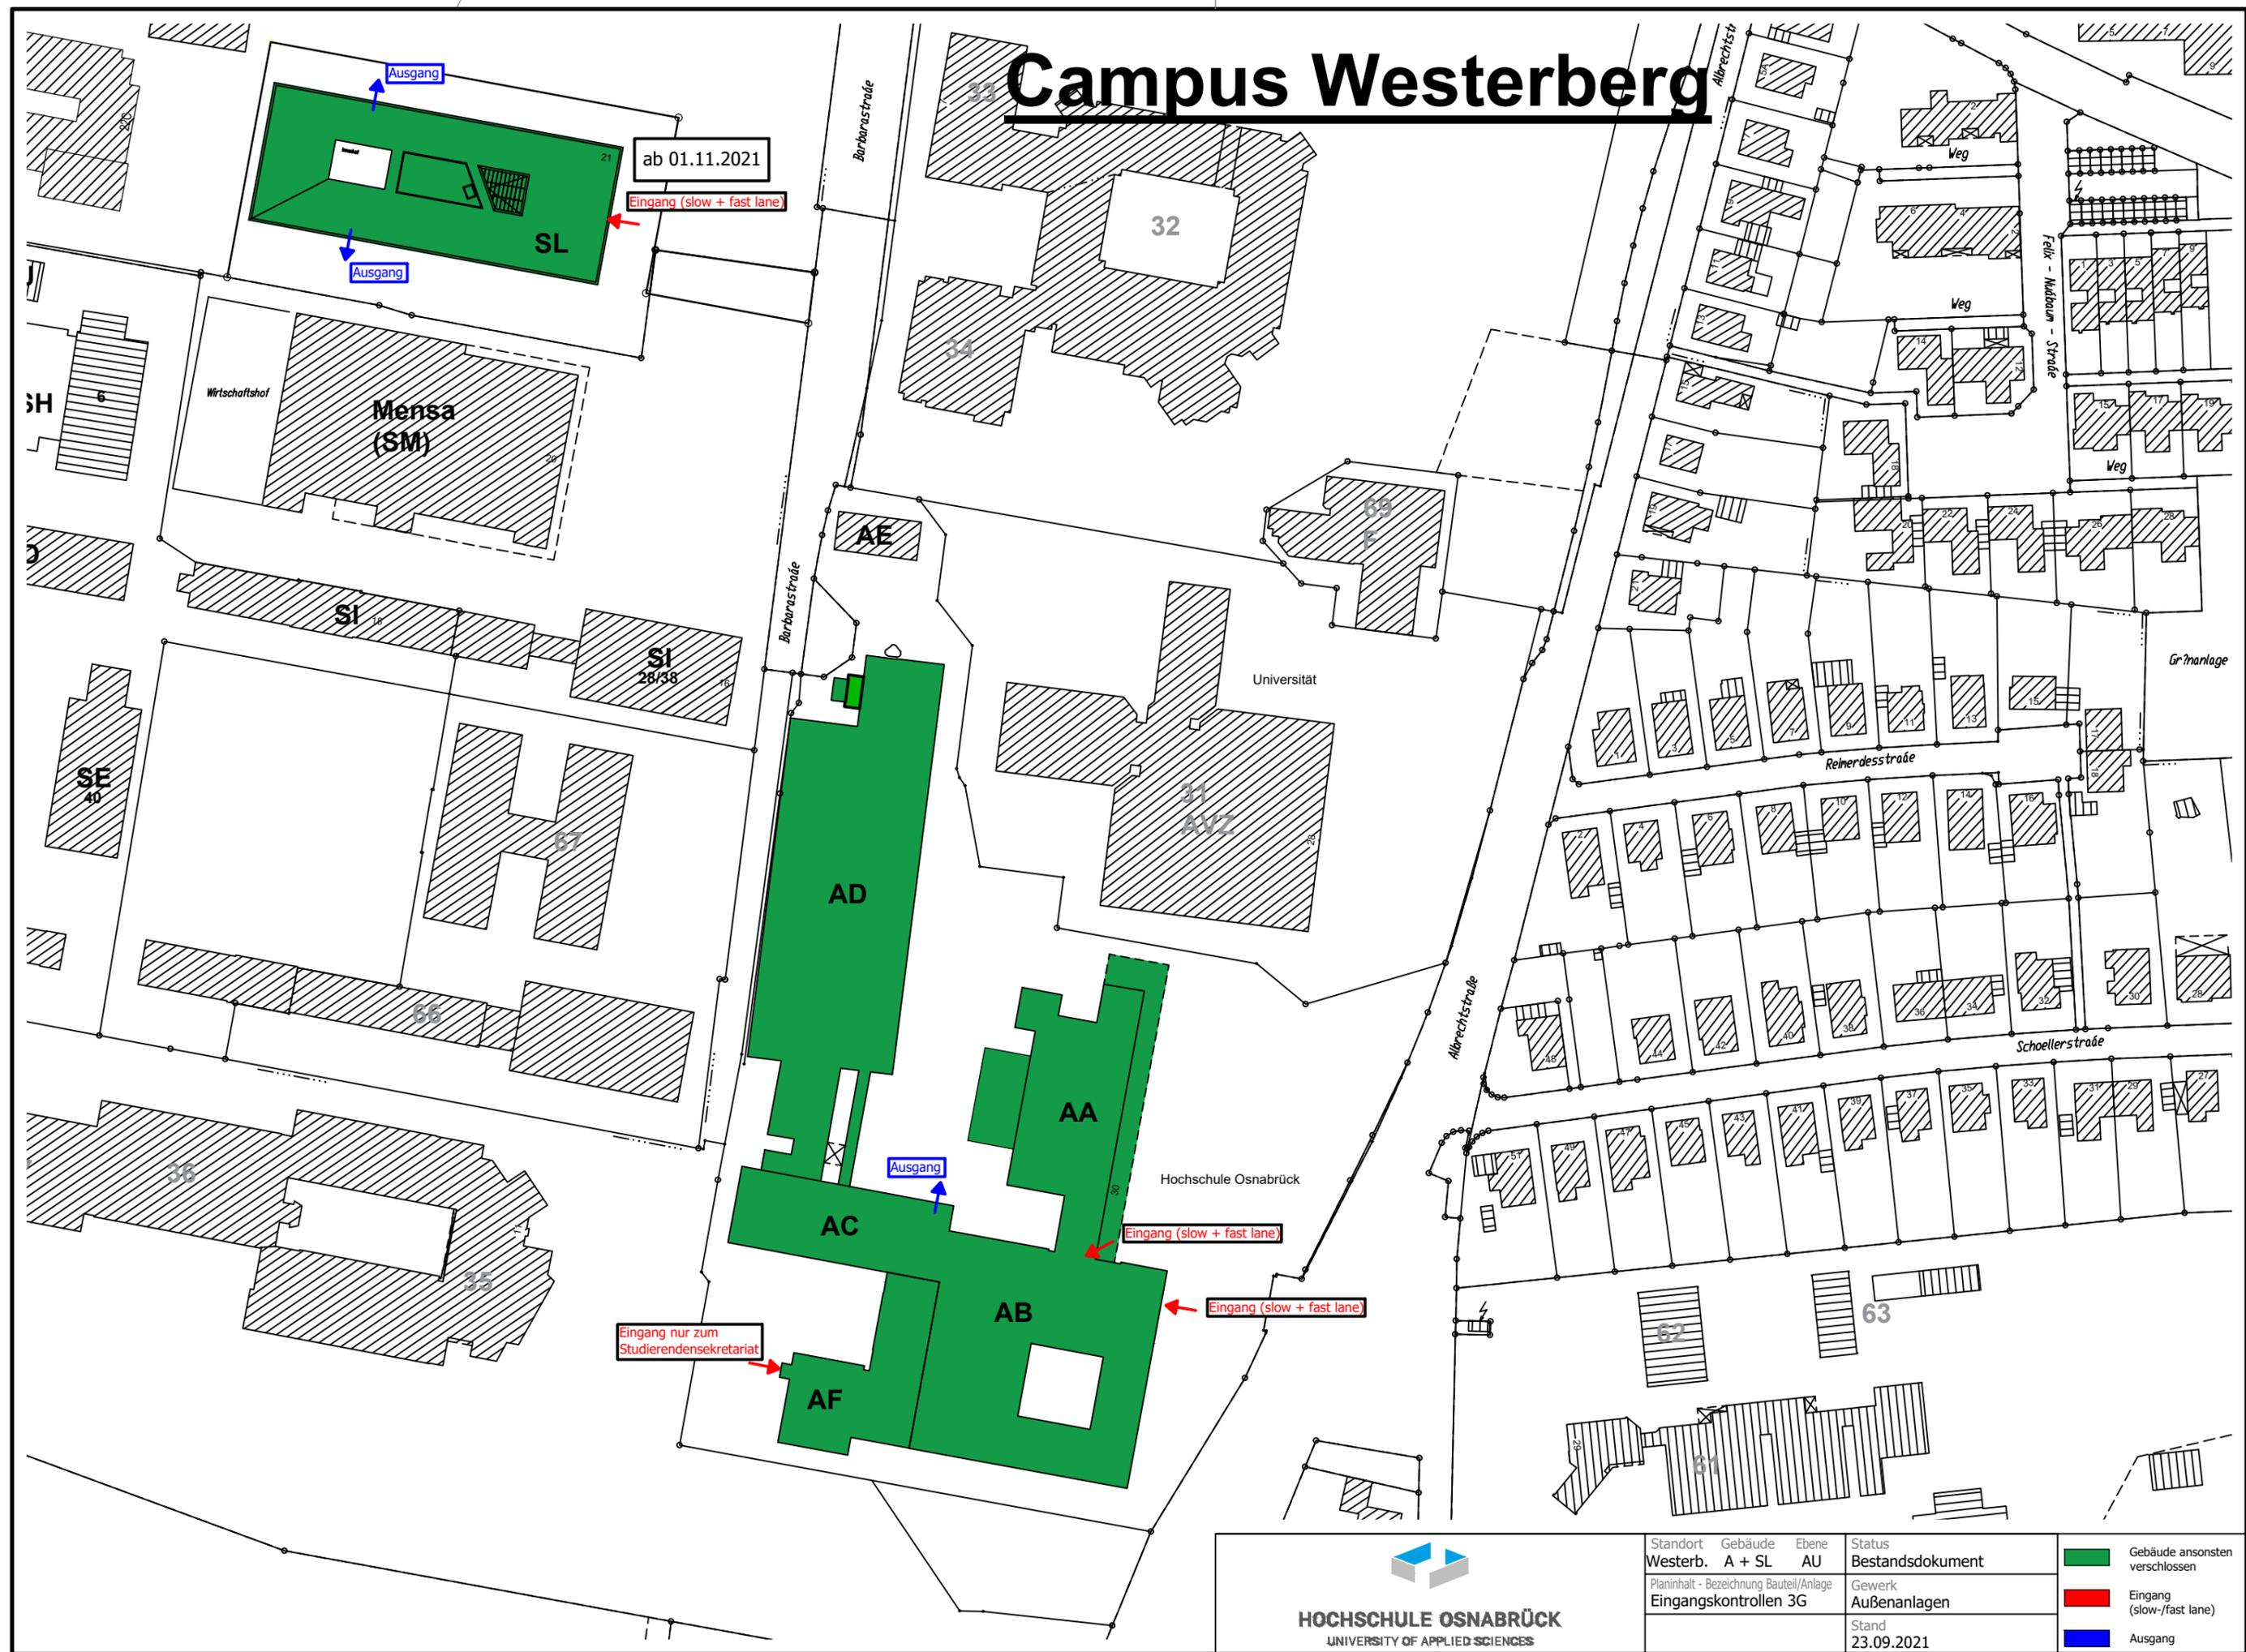

 HOCHSCHULE OSNABRÜCK UNIVERSITY OF APPLIED SCIENCES	Standort	Gebäude	Ebene	Status	<ul style="list-style-type: none"> Gebäude ansonsten verschlossen Eingang (slow-/fast lane) Ausgang
	Westerb.	A + SL	AU	Bestandsdokument	
	Planinhalt - Bezeichnung Bauteil/Anlage	Eingangskontrollen 3G		Gewerk	
				Außenanlagen	
				Stand	
				23.09.2021	

Campus Haste

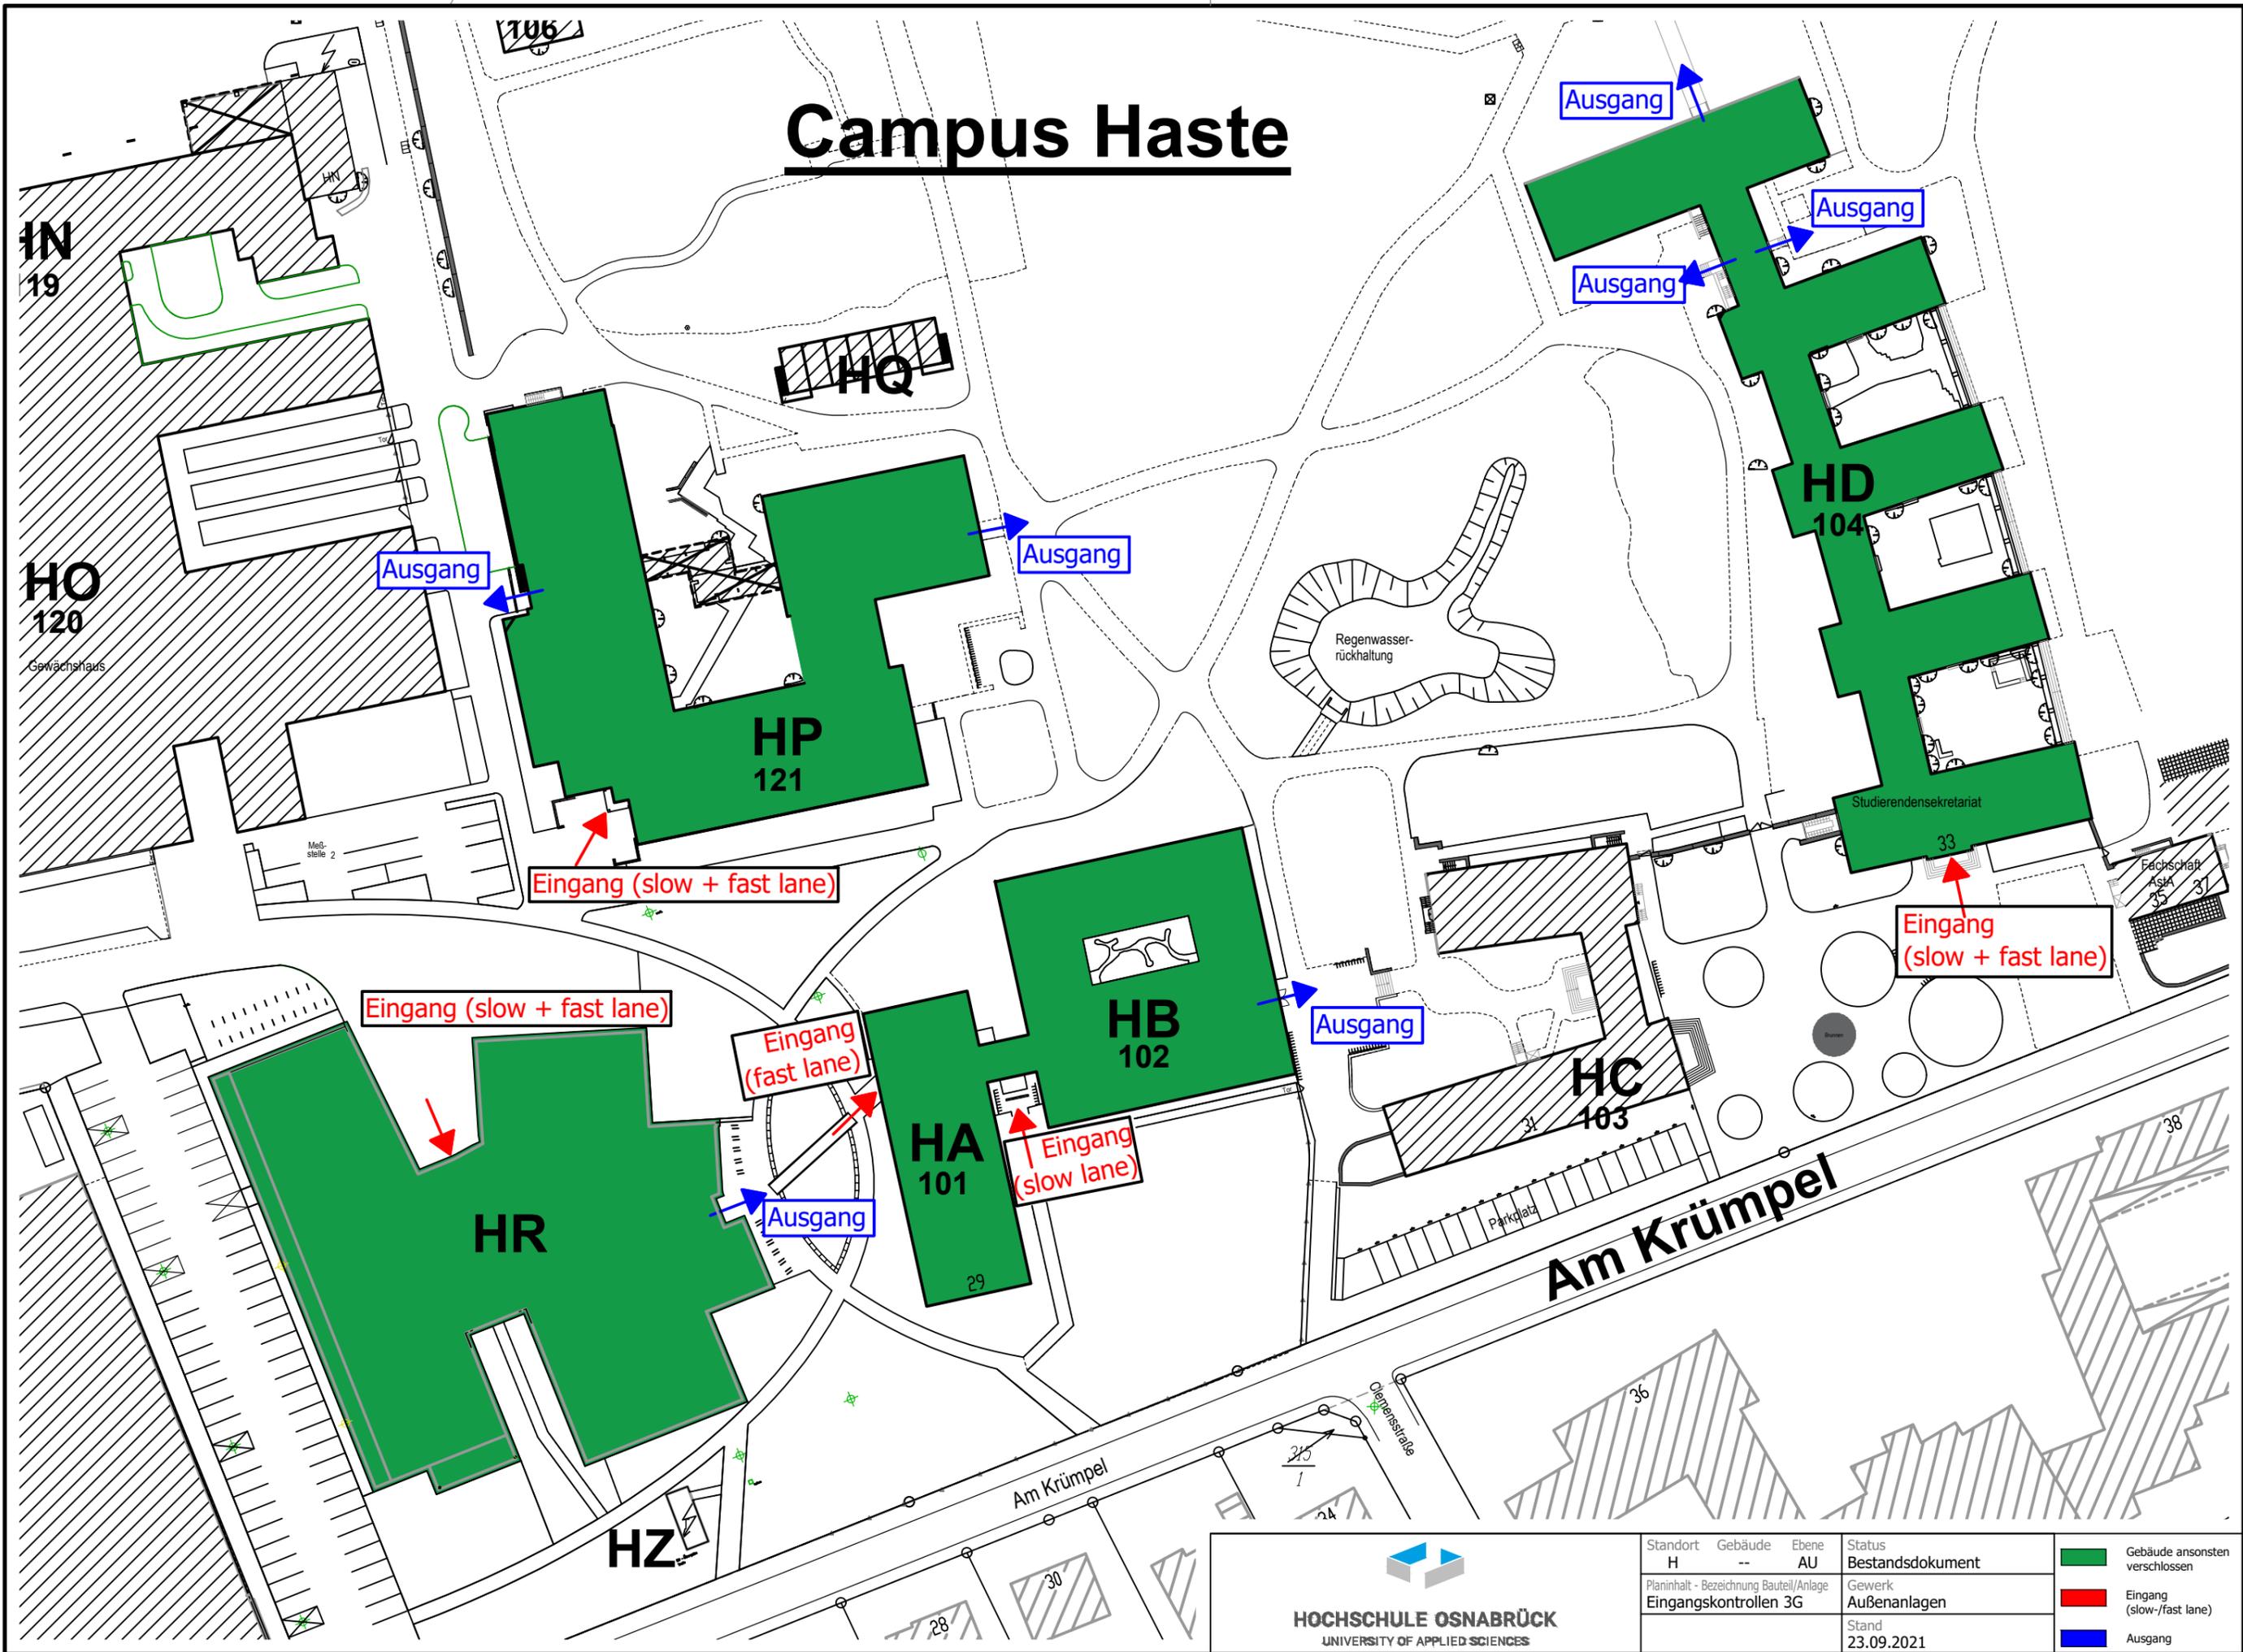



HOCHSCHULE OSNABRÜCK
UNIVERSITY OF APPLIED SCIENCES

Standort	Gebäude	Ebene	Status
H	--	AU	Bestandsdokument
Planinhalt - Bezeichnung Bauteil/Anlage	Gewerk		
Eingangskontrollen 3G	Außenanlagen		
	Stand	23.09.2021	

- Gebäude ansonsten verschlossen
- Eingang (slow-/fast lane)
- Ausgang

Caprivi-Campus

Sophie-Charlotte-Straße

CB

Block 2

CC

CA

Block 1

CN

Ausgang

Eingang
(slow + fast lane)

Eingang (slow + fast lane)

Ausgang
(optional Eingang)

Block 14


Block 13

CL

60A

Standort	Gebäude	Ebene	Status	 Gebäude ansonsten verschlossen  Eingang (slow-/fast lane)  Ausgang
C	CN	AU	Bestandsdokument	
Planinhalt - Bezeichnung Bauteil/Anlage			Gewerk	
Eingangskontrollen 3G			Außenanlagen	
			Stand	
			23.09.2021	

Campus Lingen

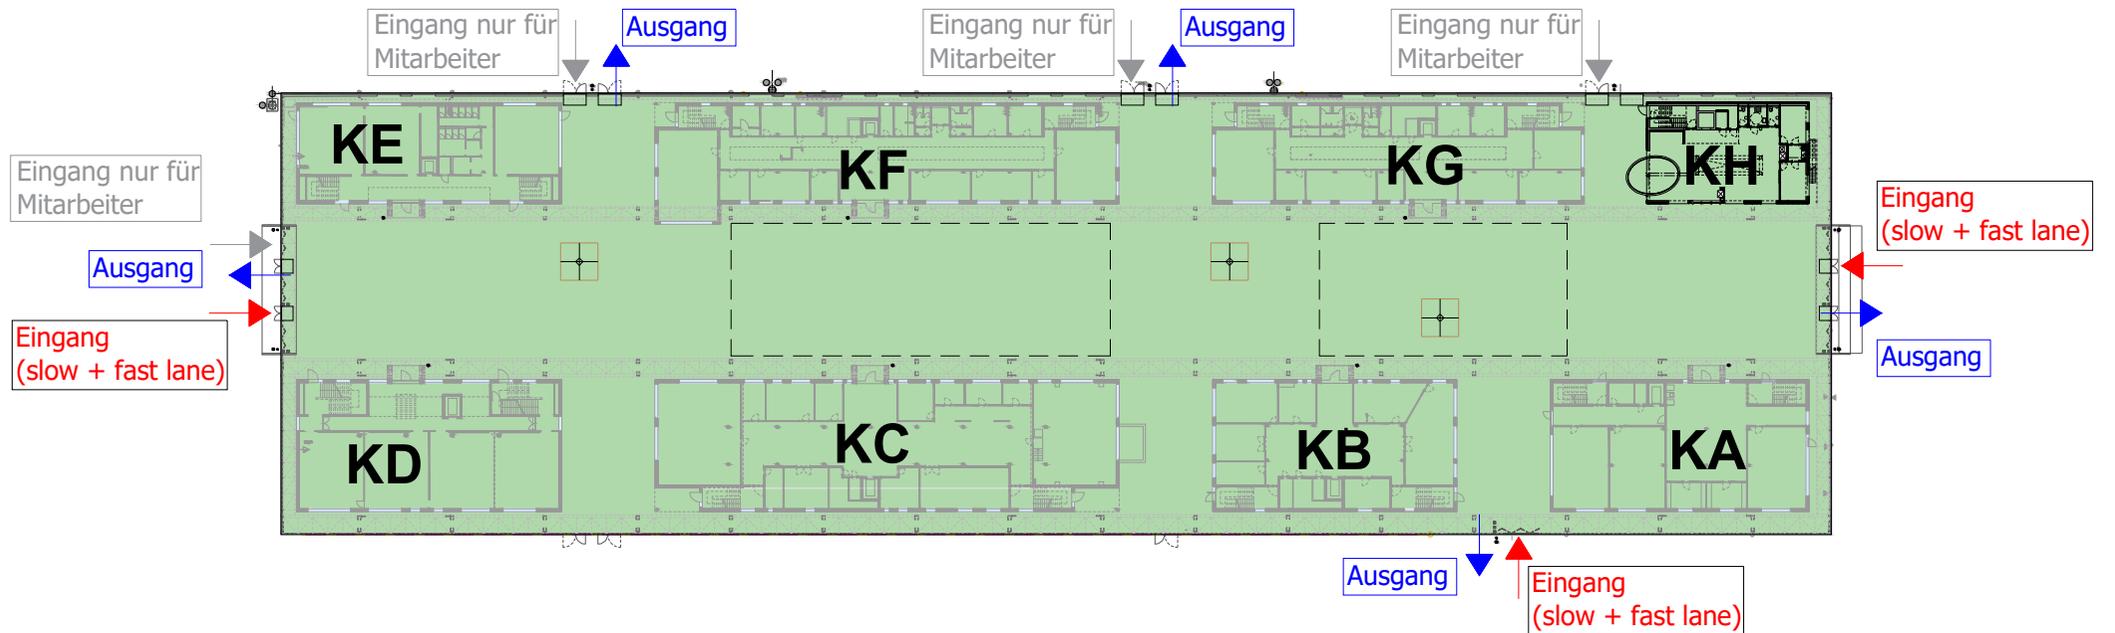


HOCHSCHULE OSNABRÜCK
UNIVERSITY OF APPLIED SCIENCES

Standort K	Gebäude KK	Ebene 00	Status Bestandsdokument
Planinhalt - Bezeichnung Bauteil/Anlage Eingangskontrollen 3G			Gewerk Außenanlagen
			Stand 23.09.2021

	Gebäude ansonsten verschlossen
	Eingang (slow-/fast lane)
	Ausgang

Standort Rehmstraße

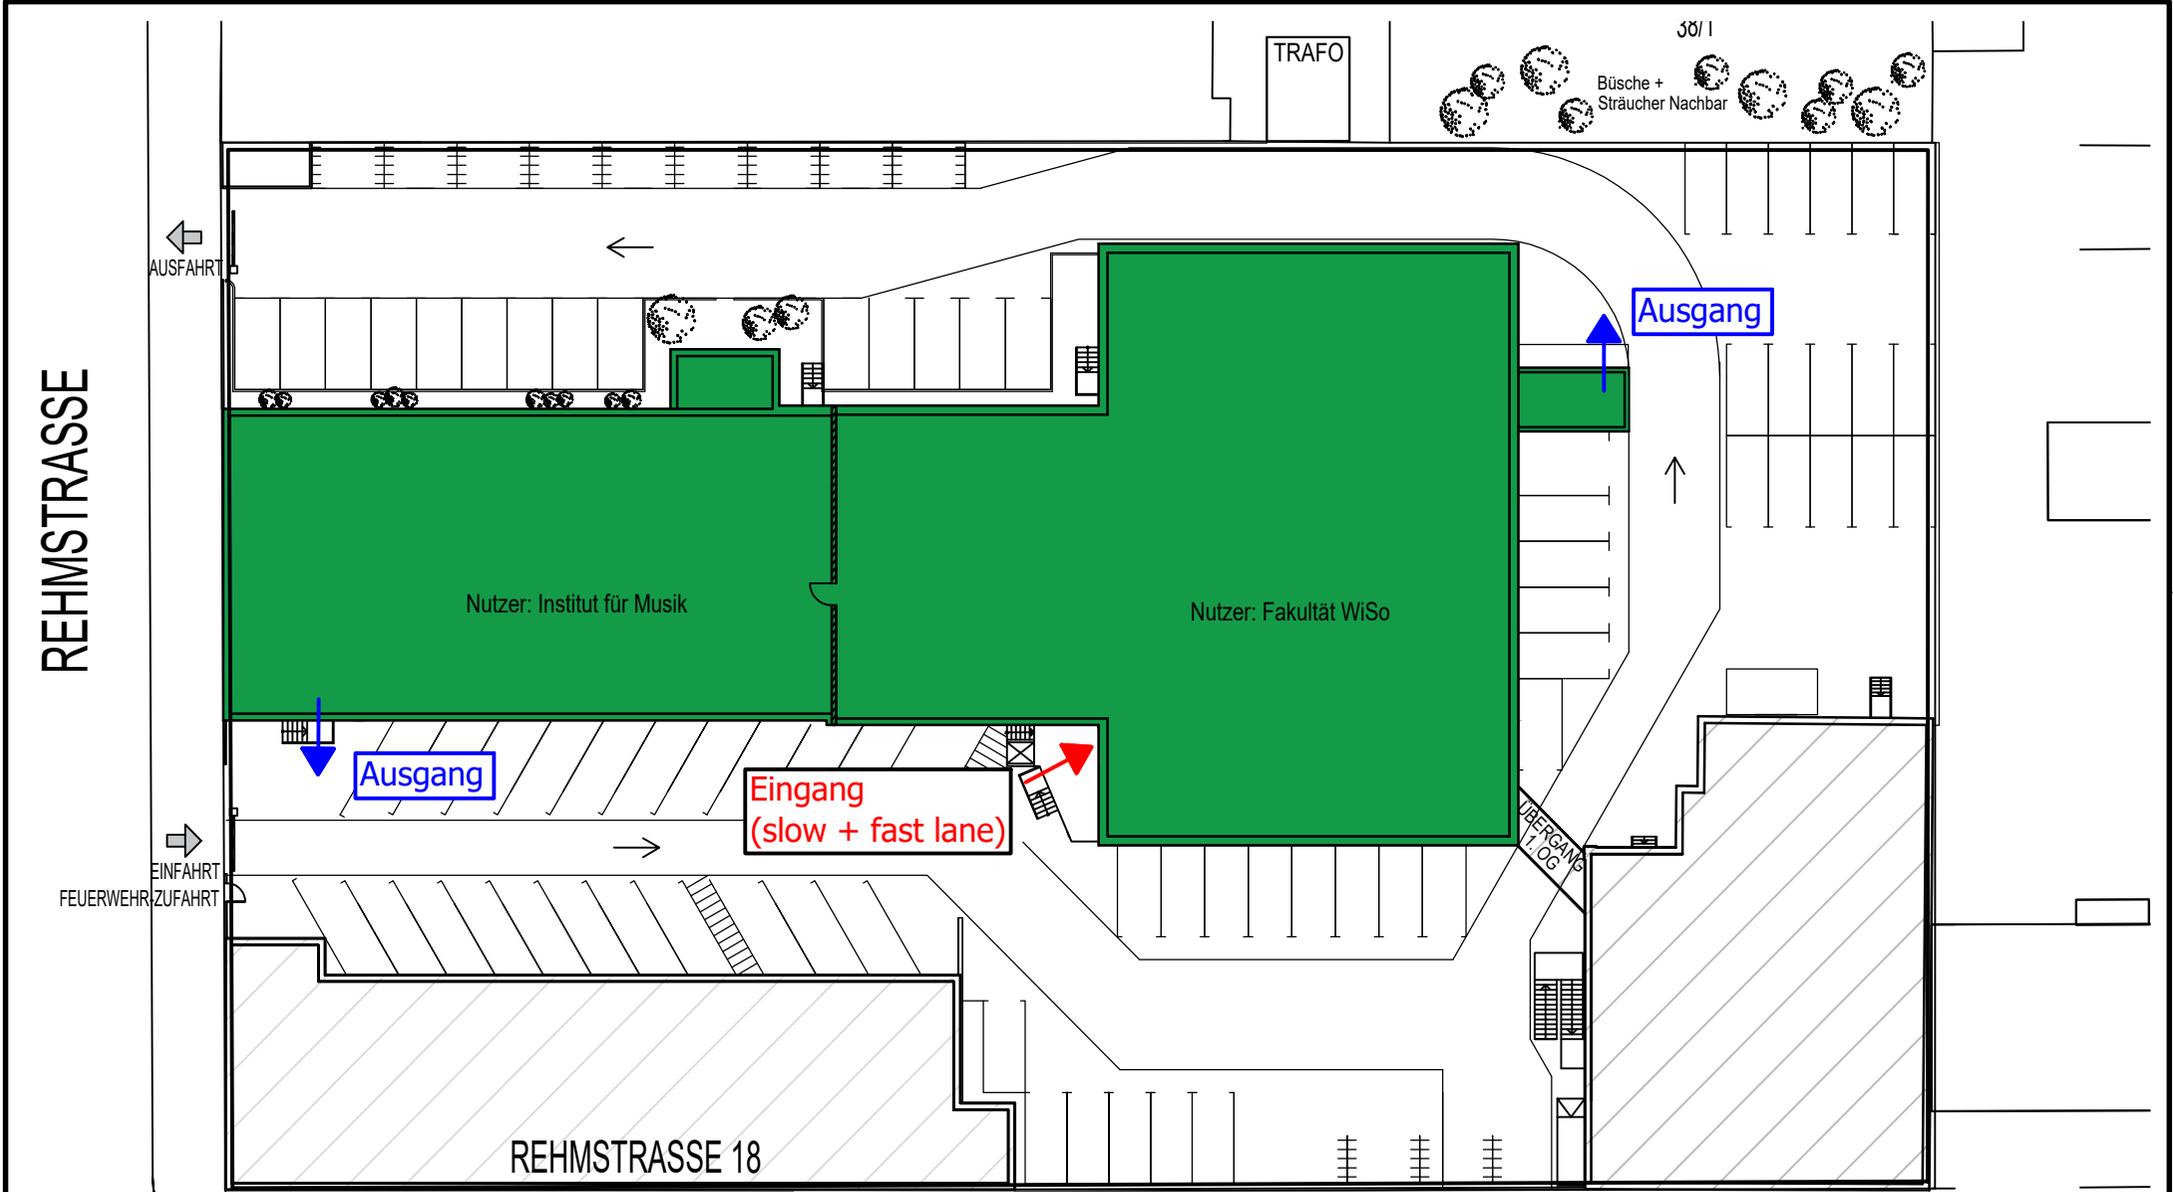

LAI




HOCHSCHULE OSNABRÜCK
UNIVERSITY OF APPLIED SCIENCES

Standort R	Gebäude RA	Ebene AU	Status Bestandsdokument
Planinhalt - Bezeichnung Bauteil/Anlage Eingangskontrollen 3G			Gewerk Außenanlagen
			Stand 23.09.2021

- Gebäude ansonsten verschlossen
- Eingang (slow-/fast lane)
- Ausgang

Standort MA-Gebäude

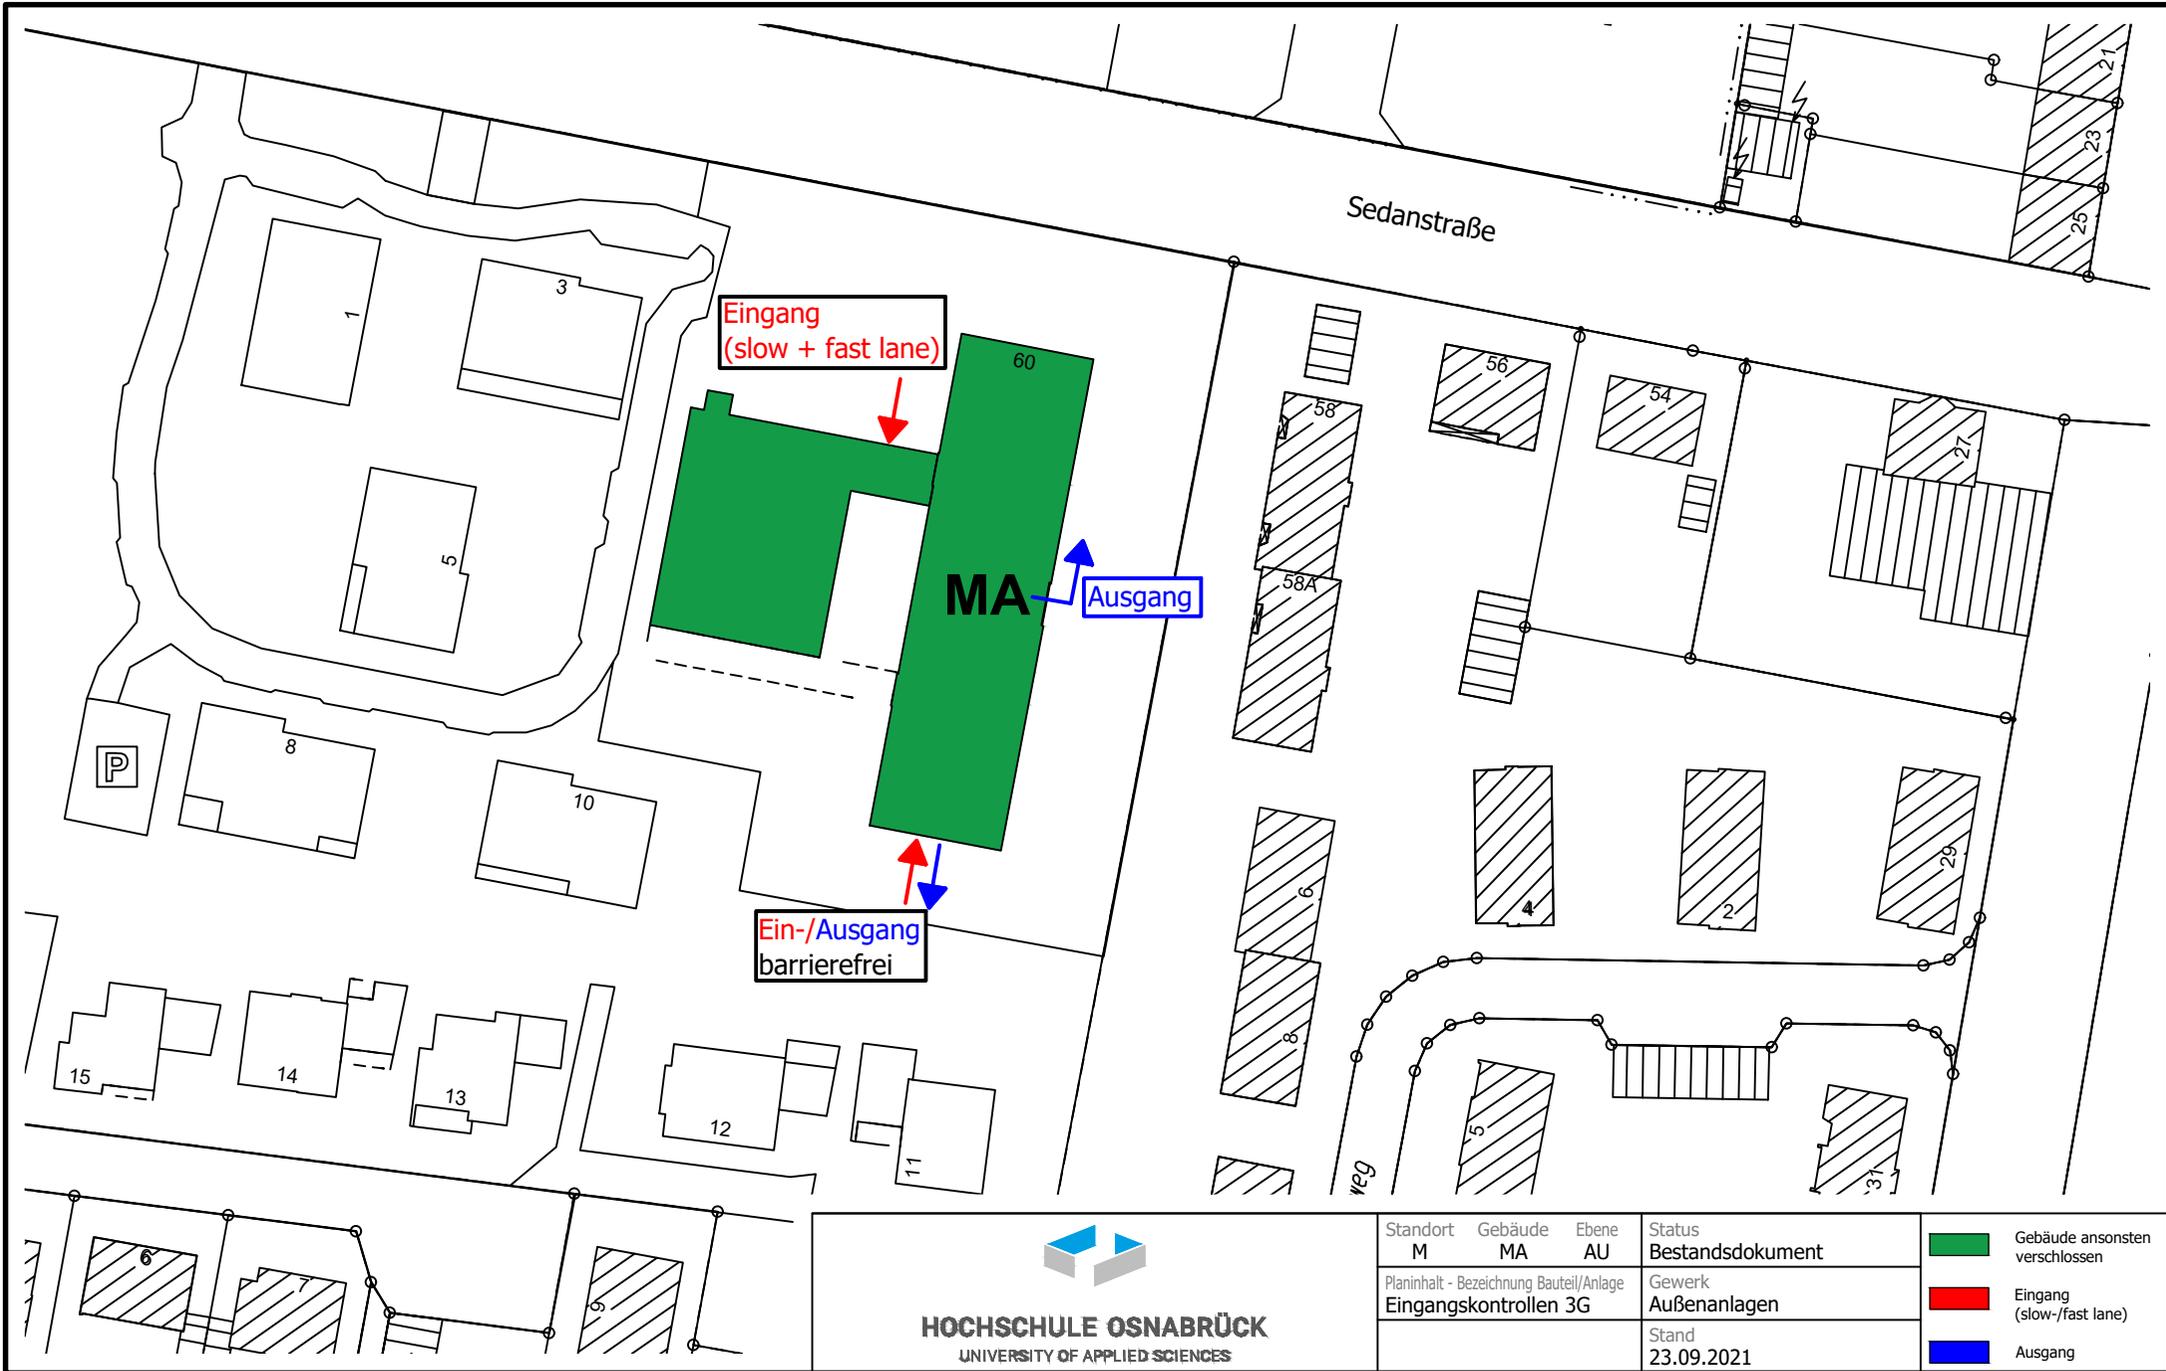

HOCHSCHULE OSNABRÜCK
UNIVERSITY OF APPLIED SCIENCES

Standort M	Gebäude MA	Ebene AU	Status Bestandsdokument
Planinhalt - Bezeichnung Bauteil/Anlage Eingangskontrollen 3G			Gewerk Außenanlagen
			Stand 23.09.2021

- Gebäude ansonsten verschlossen
- Eingang (slow-/fast lane)
- Ausgang